


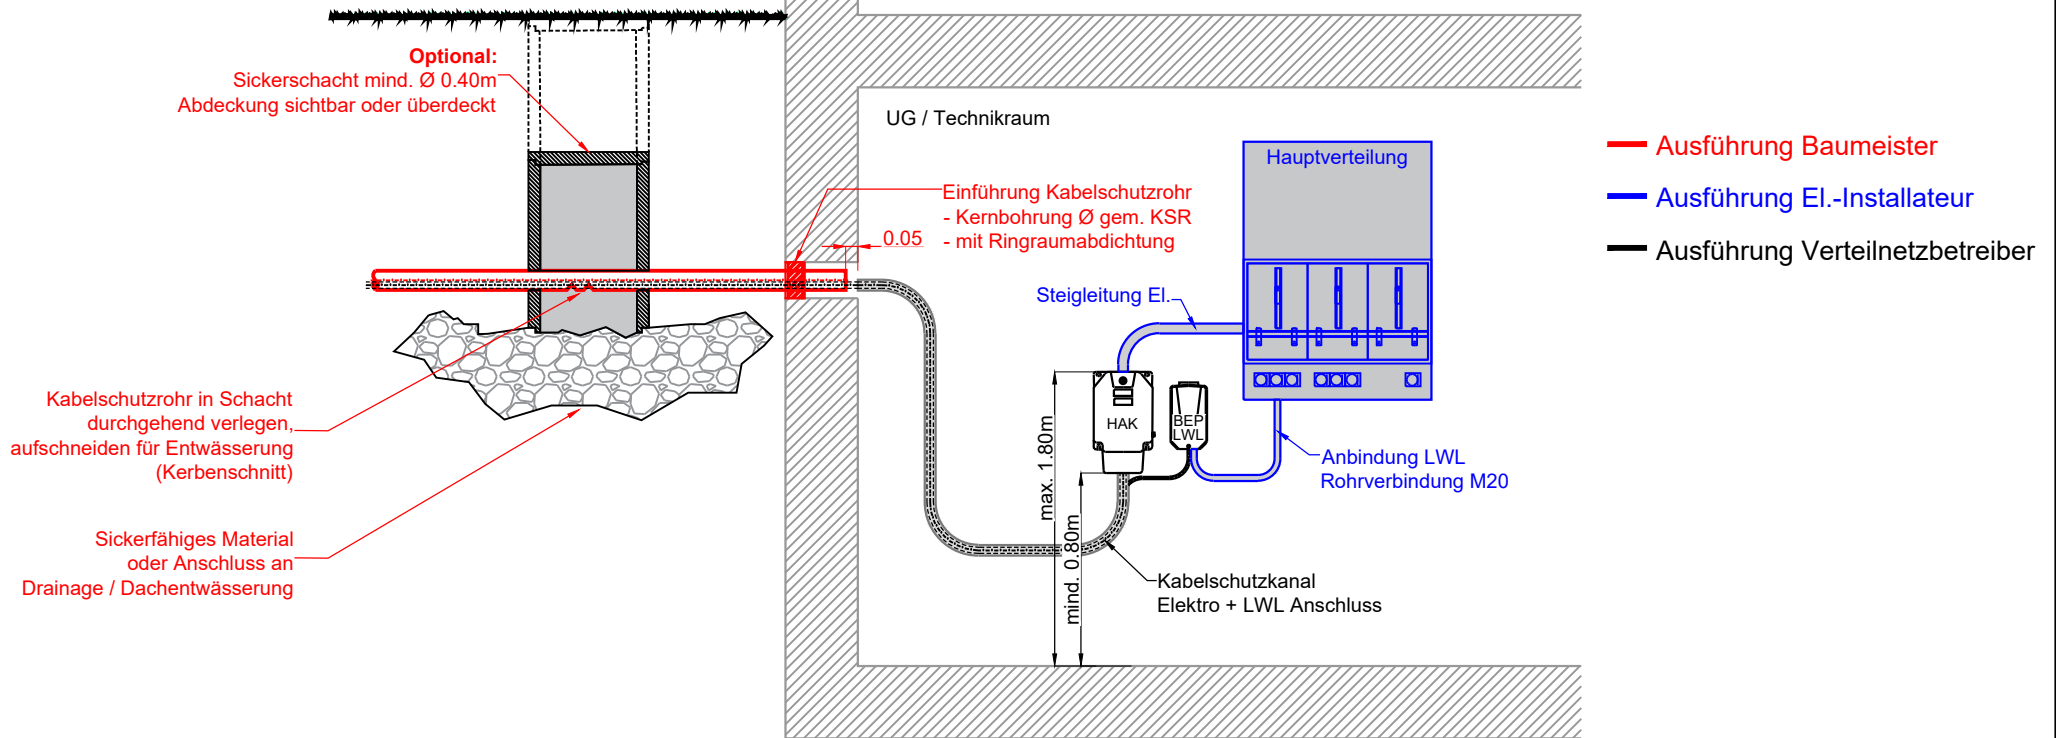

Kabelschutzrohr	Kernbohrung	Hauff Technik AG, Oensingen Ringraumdichtung, HSD...	
PE 80/92	Ø 150 mm	HSD 150/88	Art. Nr. 1650015088
PE 100/112	Ø 200 mm	HSD 200/110	Art. Nr. 1650020100
PE 120/132	Ø 200 mm	HSD 200/133	Art. Nr. 1650020130

### Abdichtung Kabelschutzrohrdurchführung

- Abdichtung zwischen Rohr-Aussenseite und Mauerwerk muss bauseits erstellt werden
- **keine Haftung durch Verteilnetzbereiber bei Wassereintritt**
- Abdichtung Kabelschutzrohr Innen durch Verteilnetzbereiber mit Ausführung Kabelanschluss



Merkblatt EAW:  
Details Gebäudeeinführung / Platzbedarf HAK + BEP LWL

weitere Informationen und Formulare finden Sie unter: [www.eawenergie.ch](http://www.eawenergie.ch)

